


جامعة دمشق

كلية الهندسة المعمارية

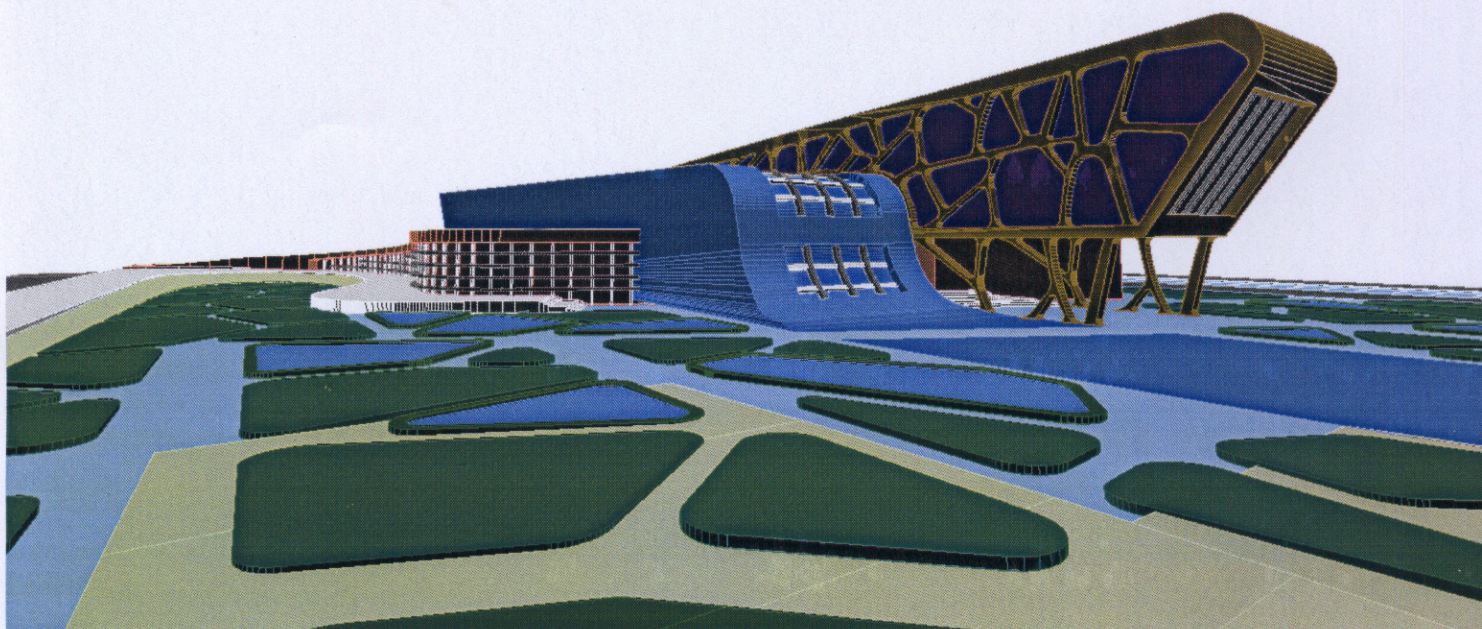

مركز الثقافة والفنون

تقديم الطالبة : فتون كساحوت

بإشراف :

د . رئيسة مهنا د . حنان محمود

يتمتع الجولان العربي السوري بطبيعته الجميلة ومياهه الوفيرة وغناه بالثروة النباتية ونظراً لأهمية الجولان التاريخية و السياسية وارتباطنا الأبدى به وحاجة هذه المنطقة للنمو وللفعاليات المختلفة الثقافية والاجتماعية والفكرية والتعليمية اخترت أرضاً في الجولان لإقامة مركز للثقافة والفنون تقام فيه فعاليات مختلفة من معارض ومحاضرات واجتماعات وندوات ودورات تعليمية وجوار هذه الأرض يقع مشفى الجولان (ممدوح أباطة) والمعهد الزراعي وشرطة المرور وفعاليات أخرى عديدة وجميع هذه الأبنية بارتفاع طابقين أو ثلاثة وتطل هذه الأرض من الجهة الشمالية على حديقة بيئية وأبعاد هذه الأرض 202×112 م²

يتألف المشروع من :

- الطابق الأرضي بمساحة 3700 م²

- الطابق الأول بمساحة 1800 م²

- الطابق الثاني بمساحة 350 م²

- فتكون المساحة الإجمالية : 5850 م² .

يتضمن المركز الأقسام التالية :

1 - البهو : يضم استقبال و استعلامات و أركان جلوس

- قاعة شرف بمساحة 170 م² يلحق بها بوفيه صغير و دورة مياه مع مغسلة

2 - القسم الثقافي ويضم :

- صالة عرض دائم لعرض تاريخ الجولان و الأحداث التي مرت عليه بمساحة 300 م²

- صالة عرض دائم للمهن التقليدية و الأعمال التراثية و اليدوية في الجولان بمساحة 300 م²

- صالتي عرض مؤقت بمساحة 150 م² لكل صالة

- صالة متعددة الاستعمالات بمساحة 500 م² يلحق بها مستودع ودورات مياه مع مراعاة

إمكانية الاستعمال الخارجي لها

- قاعة محاضرات تتسع لـ 250 شخص ويمكن استخدامها كمسرح أو سينما مع مراعاة تأمين الفراغات اللازمة لهذا الاستخدام

- قاعة انترنت بمساحة 130 م²

- مكتبة بمساحة 570 م² تقسم إلى مكتبة للكتب و المطالعة بمساحة 220 م²

ومكتبة إلكترونية بمساحة 200 م² ويلحق بها مستودع وقسم للطباعة

- صفوف تعليمية عدد 3 بمساحة 50 م² لكل صف

- الخدمات اللازمة

3- القسم الإداري و يضم :

- غرفة المدير مع اجتماعات بمساحة 70 م²

- غرف إدارية عدد 5 بمساحة 30 م² لكل غرفة

- بوفيه صغير - الخدمات اللازمة

4- كافتريا تتسع لـ 60 شخص مع الخدمات اللازمة لها


5- القسم التقني و يضم :


- غرفة لوحات كهربائية 20 م² - تدفئة و تكييف بمساحة 120 م²

- مستودعات عدد 3 مساحة 50 م² لكل واحد


6 - أماكن عرض خارجية

7- مواقف سيارات خارجية عدد 25 سيارة

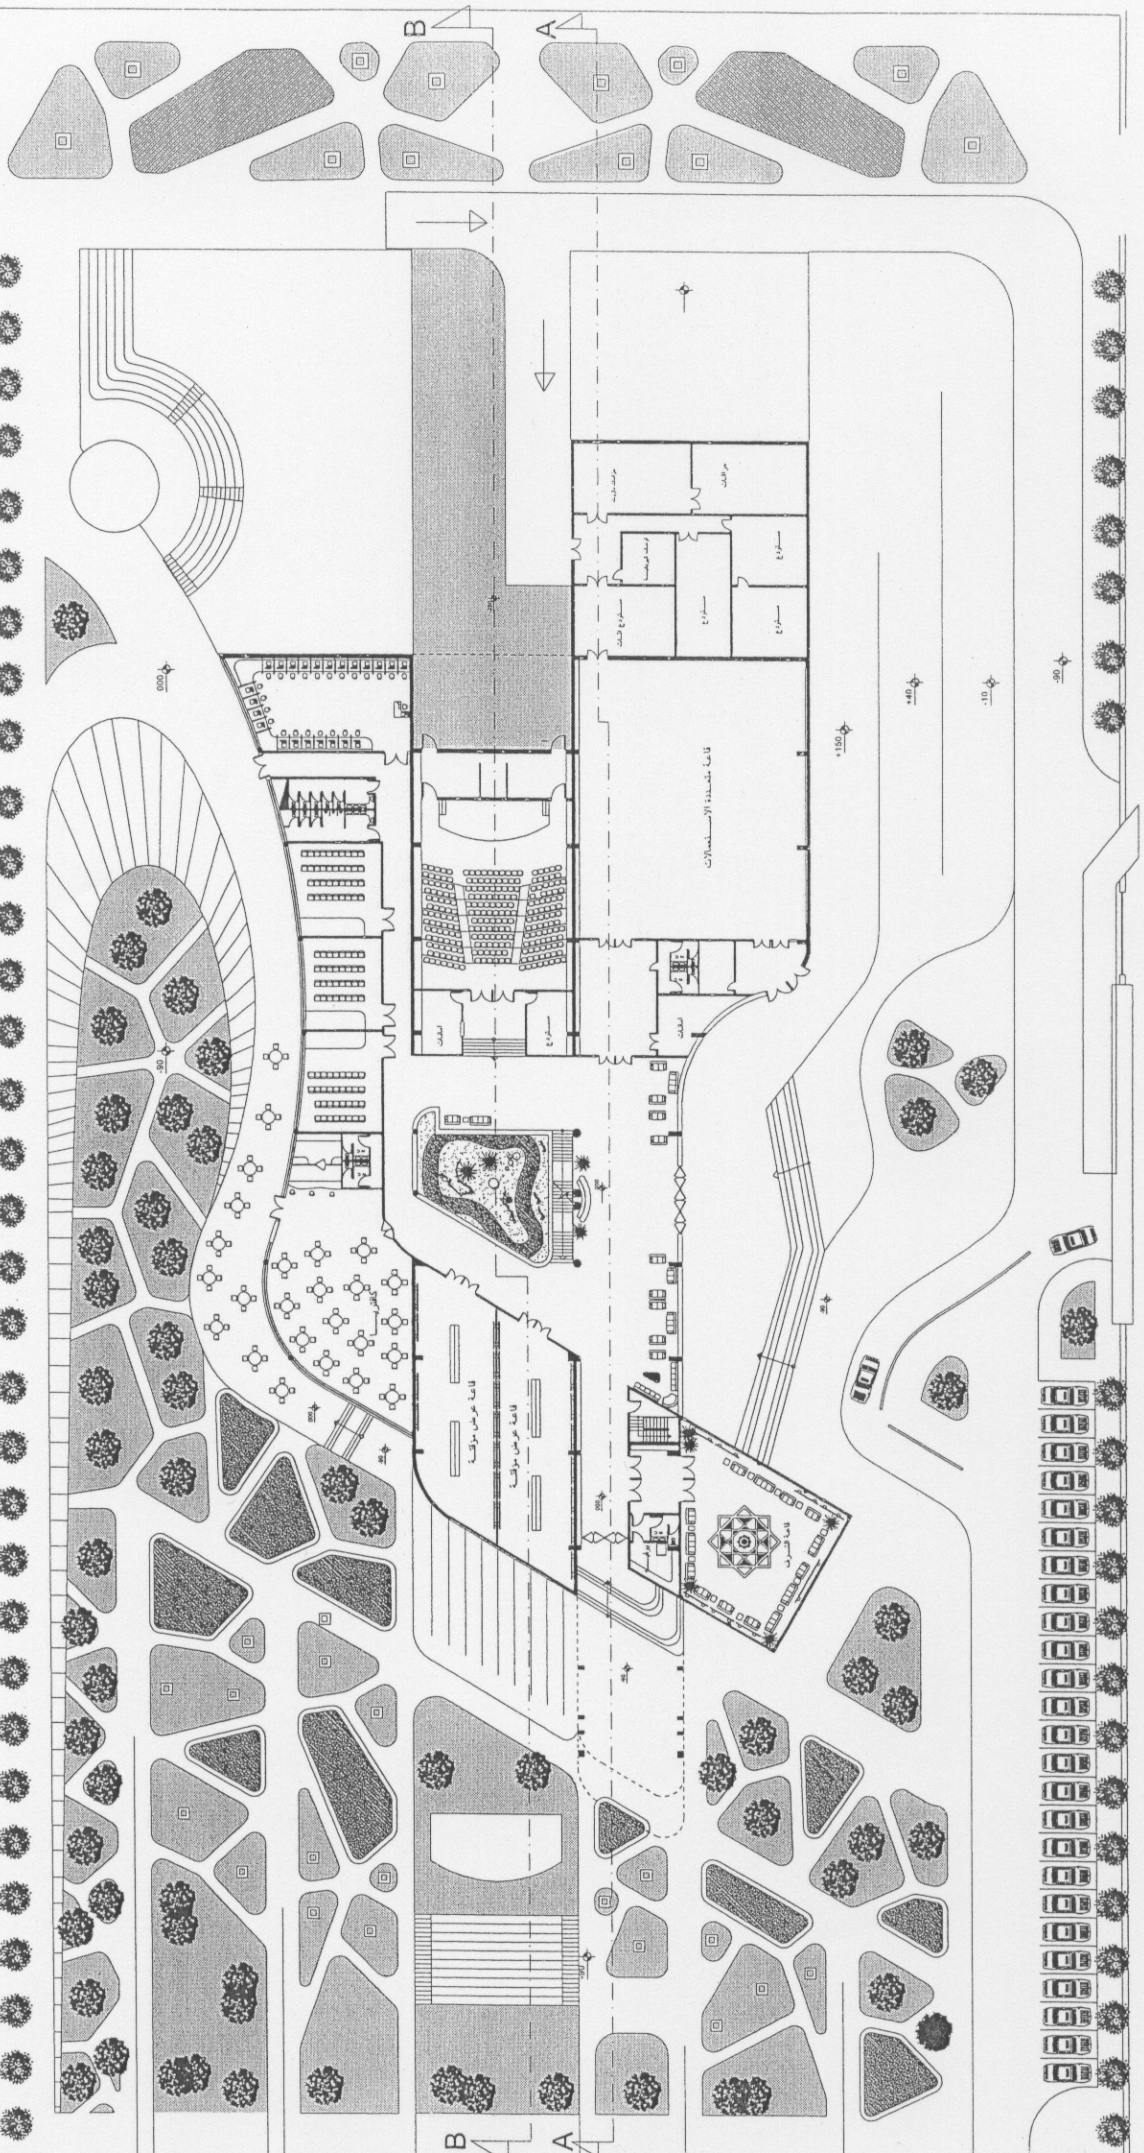


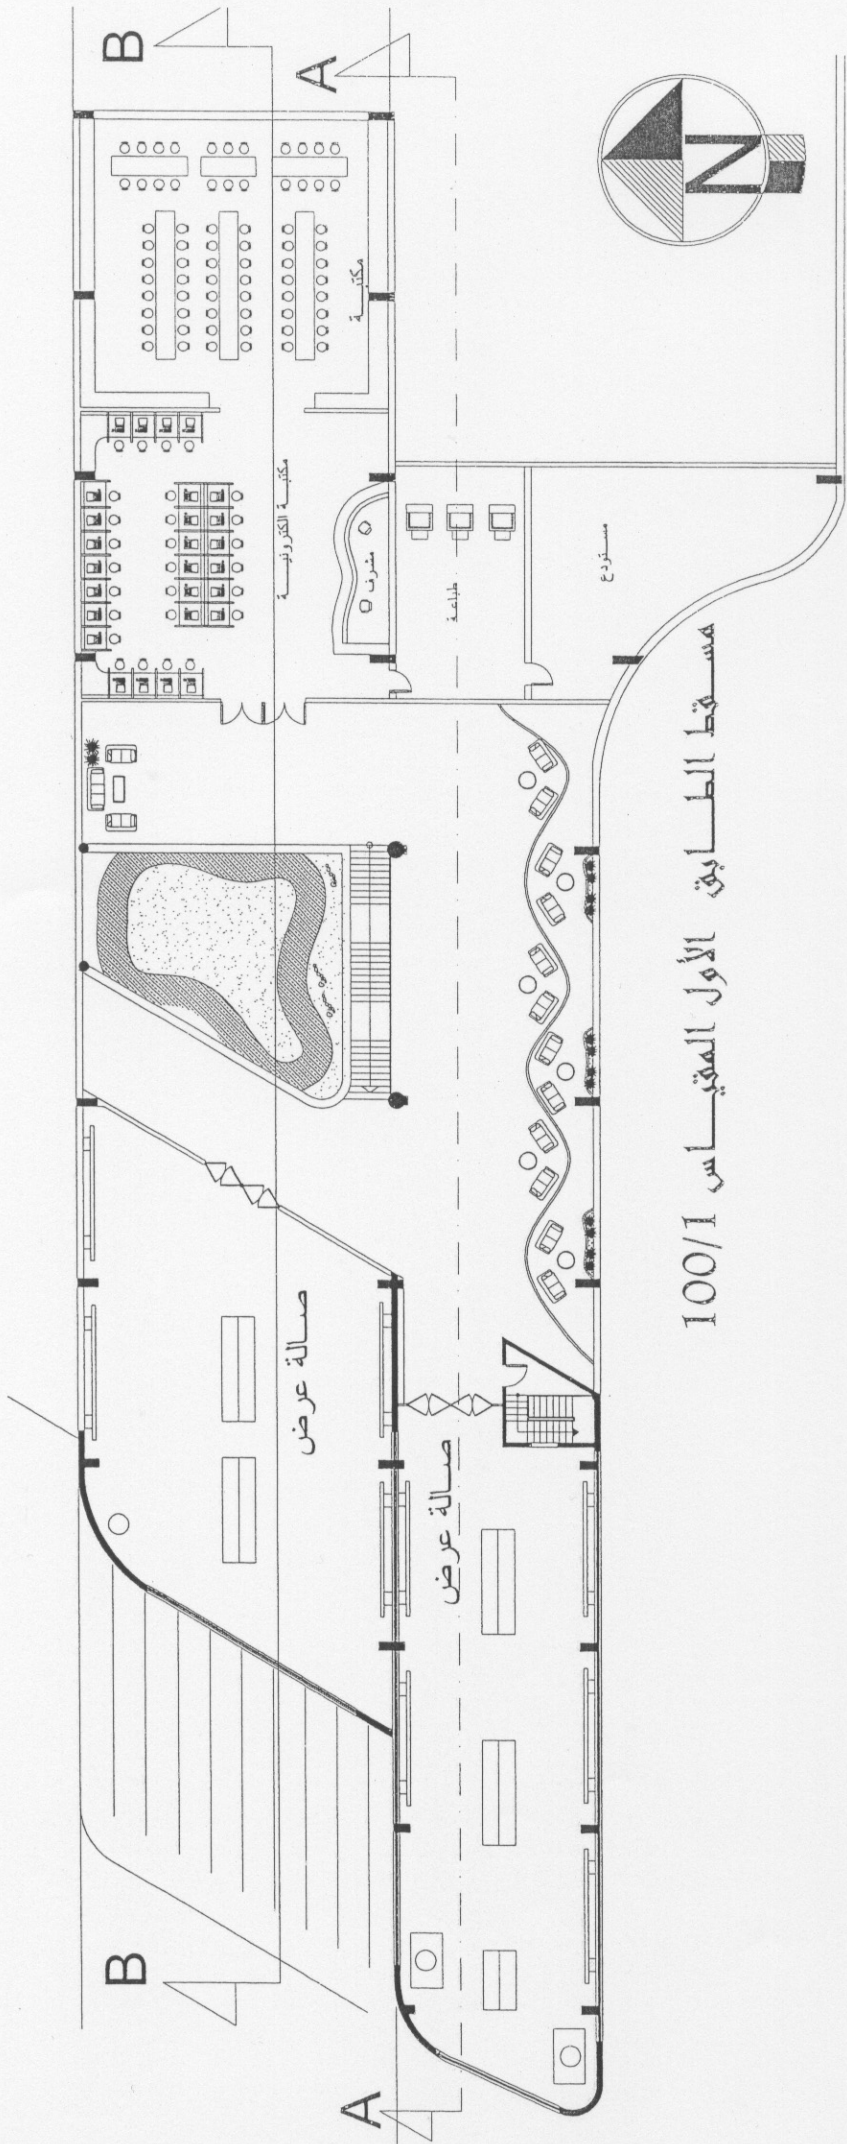


مسقط الطابق الأول المقياس 100/1

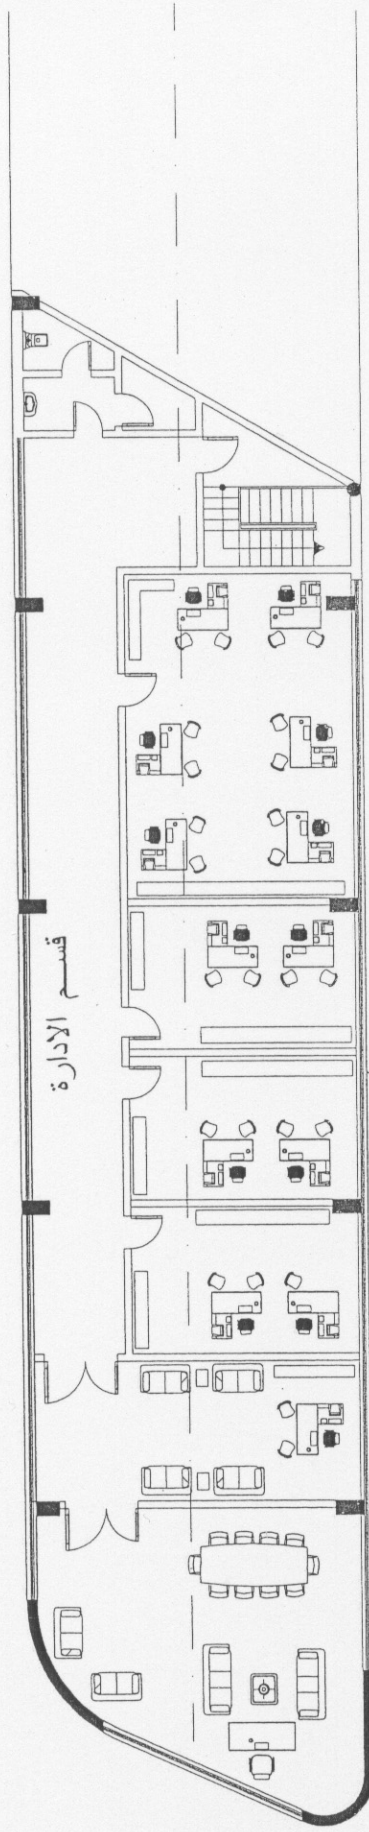


مسقط الطابق الثامن المقياس 100/1

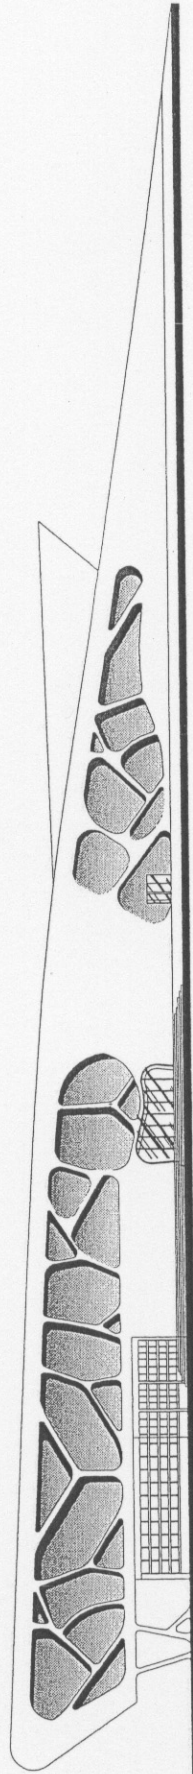


الجامعة المتطورة المقاس 100/1

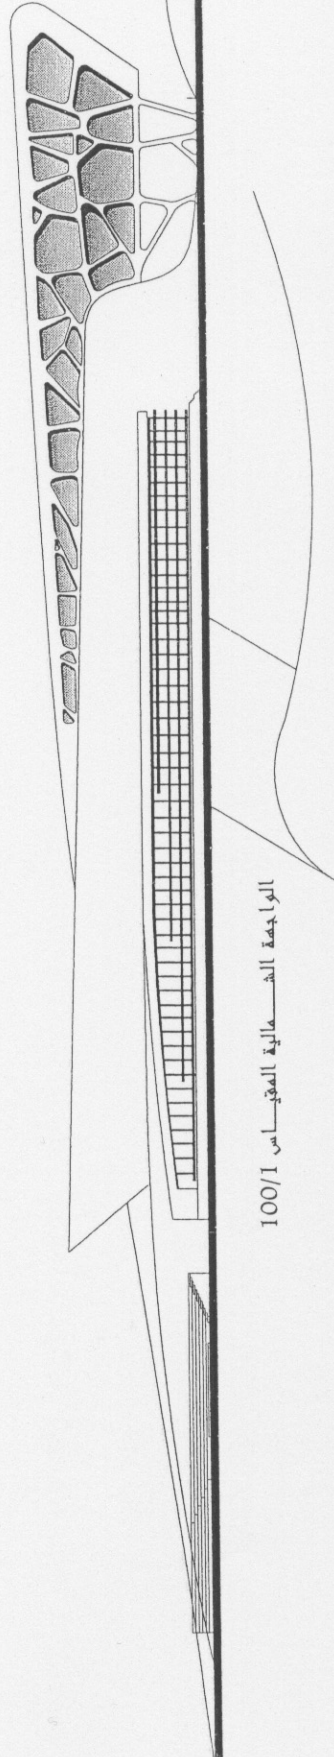


الجامعة الشاملة المقاس 100/1

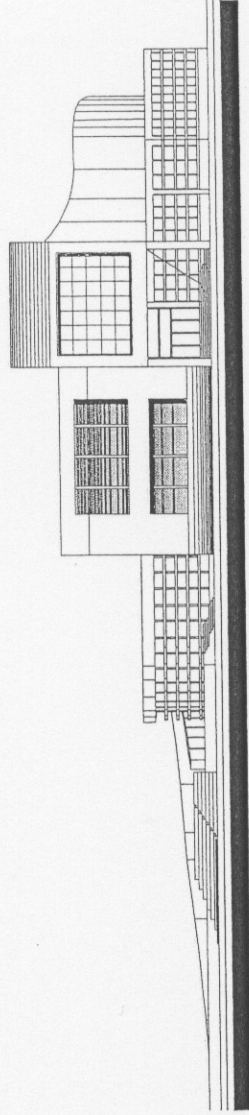


المواجبة الغربية المقاس 100/1

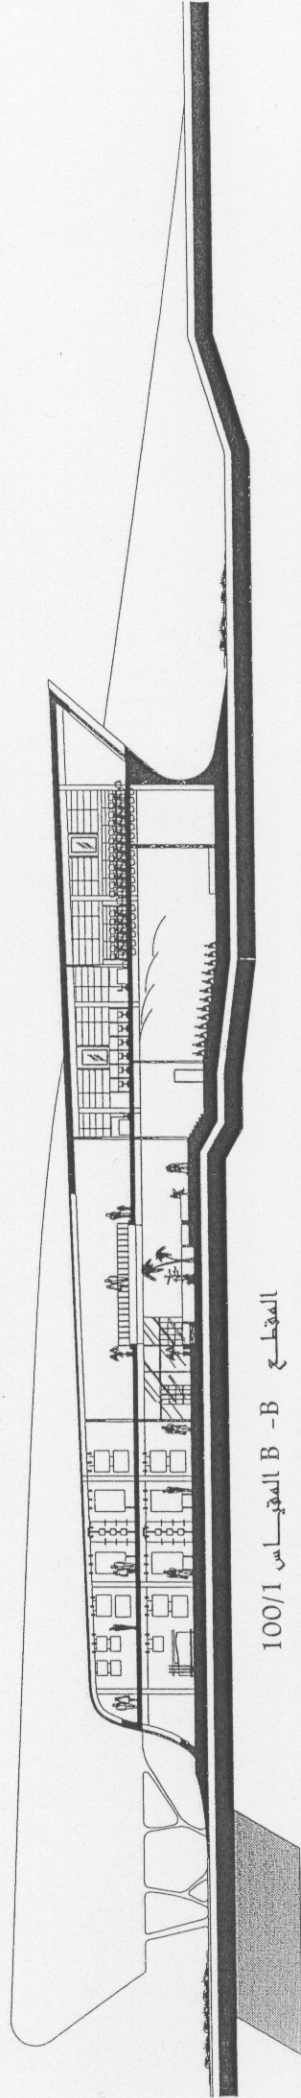

المقطع B - B المقاس 100/1

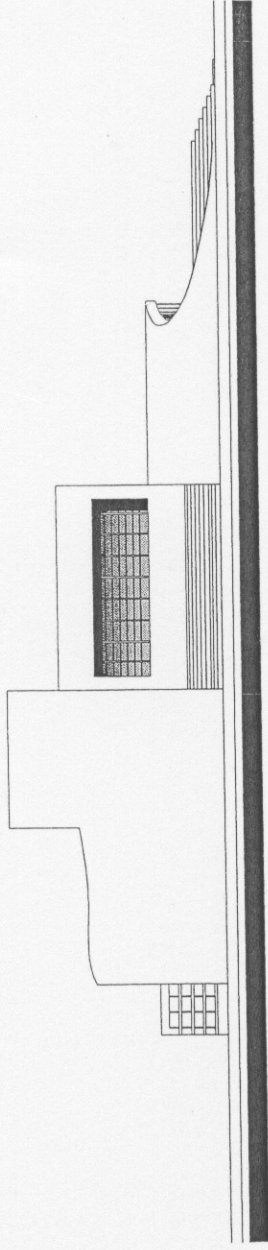

المراجعة الشرفية 1/500

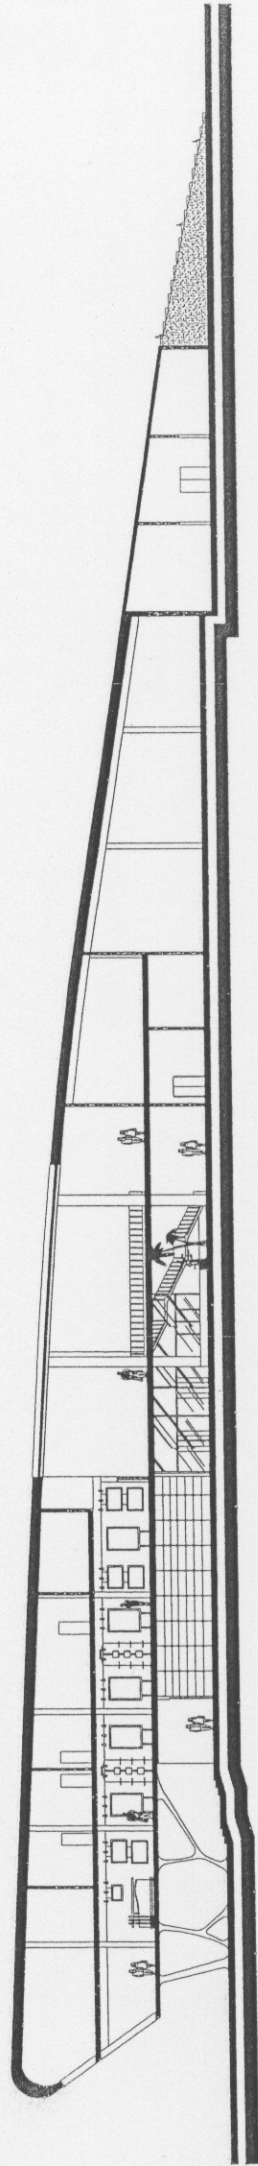

المقطع A - A المقاس 100/1

